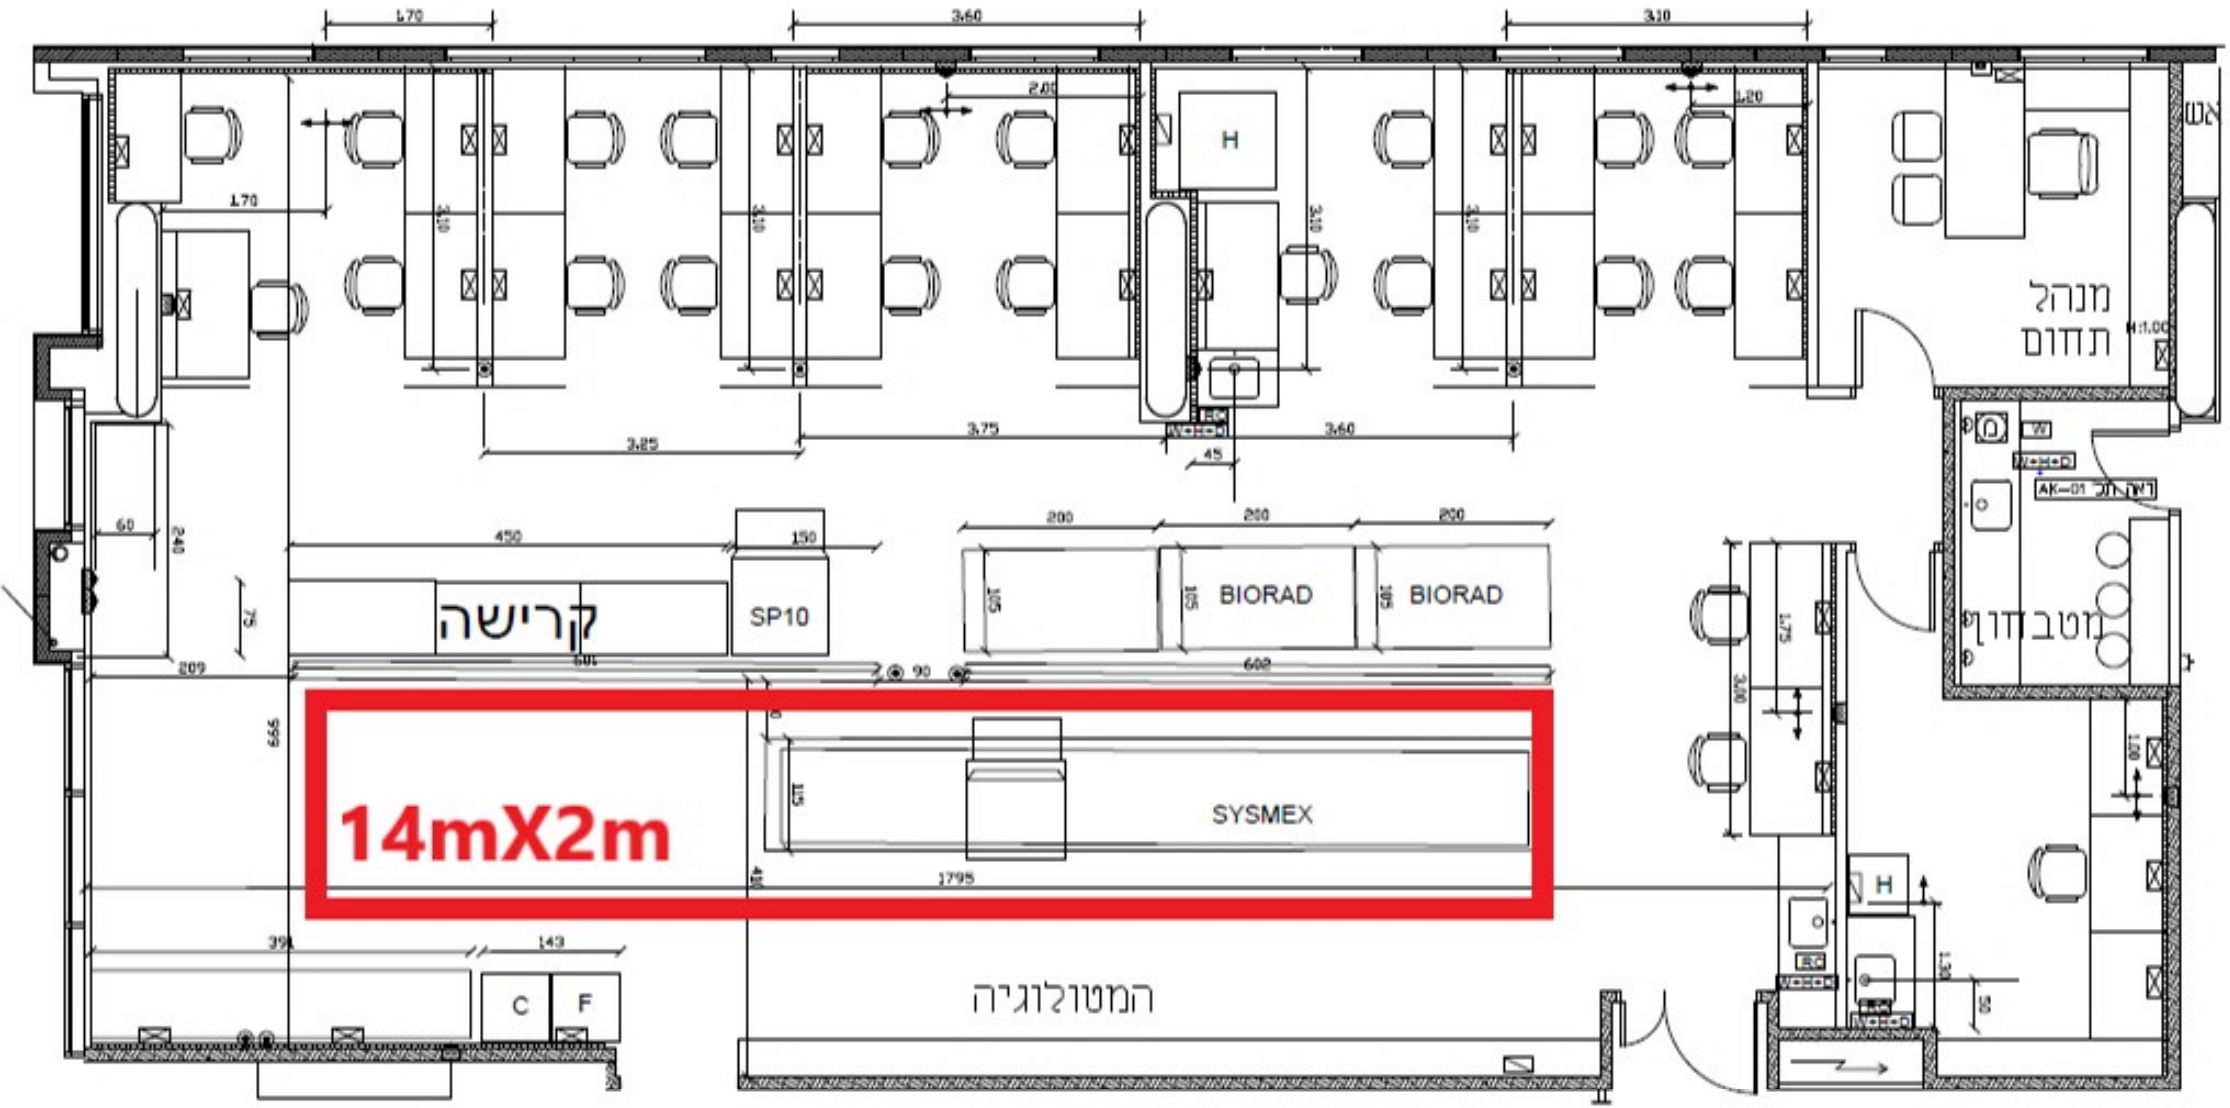
14mX2m
קרישה
SP10
BIORAD
BIORAD
SYSMEX
המטולוגיה
מנהל תחום
מטבחון
H
H
C
F